


DETALHES FUNDAÇÃO

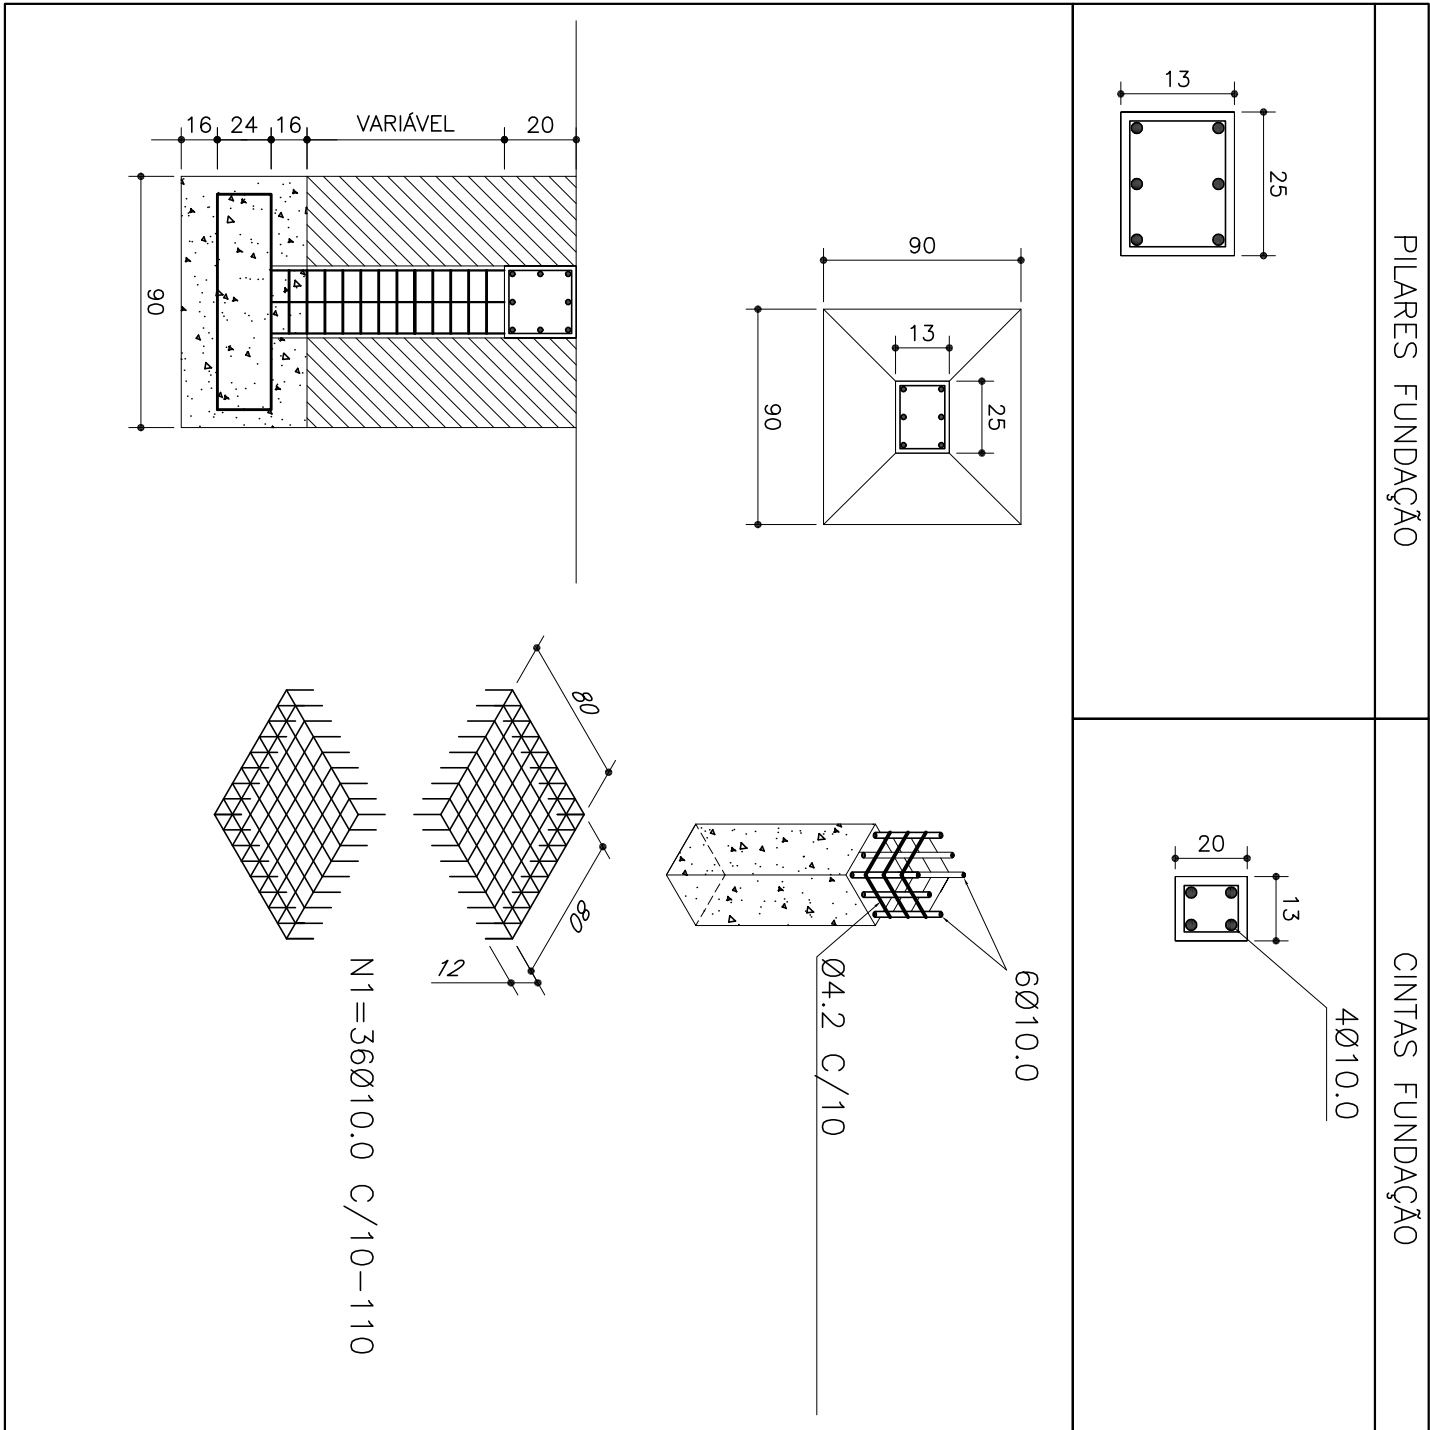


Simbologia

- LUMINÁRIA PARA LÂMPADA LED, INSTALADA NO TETO.
- ⌋ ARANDELA PARA LÂMPADA INCANDESCENTE, INSTALADA EM PAREDE A 2,20m DO PISO.
- ⌋ ARANDELA PARA ÁREA EXTERNA, INSTALADA EM PAREDE A 2,20m DO PISO.
- LUMINÁRIA FLUORESCENTE 2x40W, INSTALADA NO TETO.
- S INTERRUPTOR DE EMERGÊNCIA, 1 SEÇÃO SIMPLES, A 1,30m DO PISO.
- S2 INTERRUPTOR DE EMERGÊNCIA, 2 SEÇÕES SIMPLES, A 1,30m DO PISO.
- S3 INTERRUPTOR DE EMERGÊNCIA, 3 SEÇÕES SIMPLES, A 1,30m DO PISO.
- Sw INTERRUPTOR DE EMERGÊNCIA, 1 SEÇÃO PARALELA, A 1,30m DO PISO.
- S2w INTERRUPTOR DE EMERGÊNCIA, 2 SEÇÕES PARALELAS, A 1,30m DO PISO.
- S3w INTERRUPTOR DE EMERGÊNCIA, 3 SEÇÕES PARALELAS, A 1,30m DO PISO.
- CONJUNTO INTERRUPTOR 1 SEÇÃO SIMPLES + TOMADA UNIVERSAL, INSTALADA A 1,30m DO PISO.
- CONJUNTO INTERRUPTOR 2 SEÇÕES SIMPLES + TOMADA UNIVERSAL, INSTALADA A 1,30m DO PISO.
- TOMADA UNIVERSAL, INSTALADA A 30cm DO PISO.
- TOMADA UNIVERSAL, INSTALADA A 1,30 m DO PISO.
- TOMADA UNIVERSAL, INSTALADA A 2,20m DO PISO.
- TOMADA UNIVERSAL, BIFÁSICA, INSTALADA A 2,20m DO PISO PARA AR CONDICIONADO.
- TOMADA UNIVERSAL 2P+T, INSTALADA A 1,30m DO PISO, PARA INFORMÁTICA.
- TOMADA DUPLA PARA LÓGICA RJ45, 4X2", EMERGÊNCIA.
- TOMADA RJ 11 PARA TELEFONE.
- TOMADA UNIVERSAL, INSTALADA A 2,20m DO PISO, E PONTO PARA ANTENA DE TV EM CIMA ESTAMPADA 4x4.
- Q.D.C. – QUADRO DE DISTRIBUIÇÃO DE CIRCUITOS, INSTALADO A 1,50m DO PISO.
- PADRÃO CEMIC – VER DETALHE.
- PONTO PARA CHUVERO INSTALADO A 2,20m DO PISO.

PROPRIETÁRIO:	MUNICÍPIO DE PASSABÉM
RESPONSÁVEL TÉCNICO:	REFORMA E AMPLIAÇÃO DA SEDE ADMINISTRATIVA
WEBERT ROBISON RIBEIRO	ADIM: 2021-2024
PROJETO	CREA: 103.996/D
DETALHES: DETALHES ELÉTRICOS E ESTRUTURAL	
USO: PÚBLICO	
TÍTULO: REFORMA E AMPLIAÇÃO DA SEDE ADMINISTRATIVA	
ENDEREÇO:	PRAÇA SÃO JOSÉ, 300
ÁREA AMPLIAÇÃO = 253,20m²	ÍNDICE IPTU:
	02/02
	ARO


DISTRIBUIÇÃO DOS PILARES

1:50

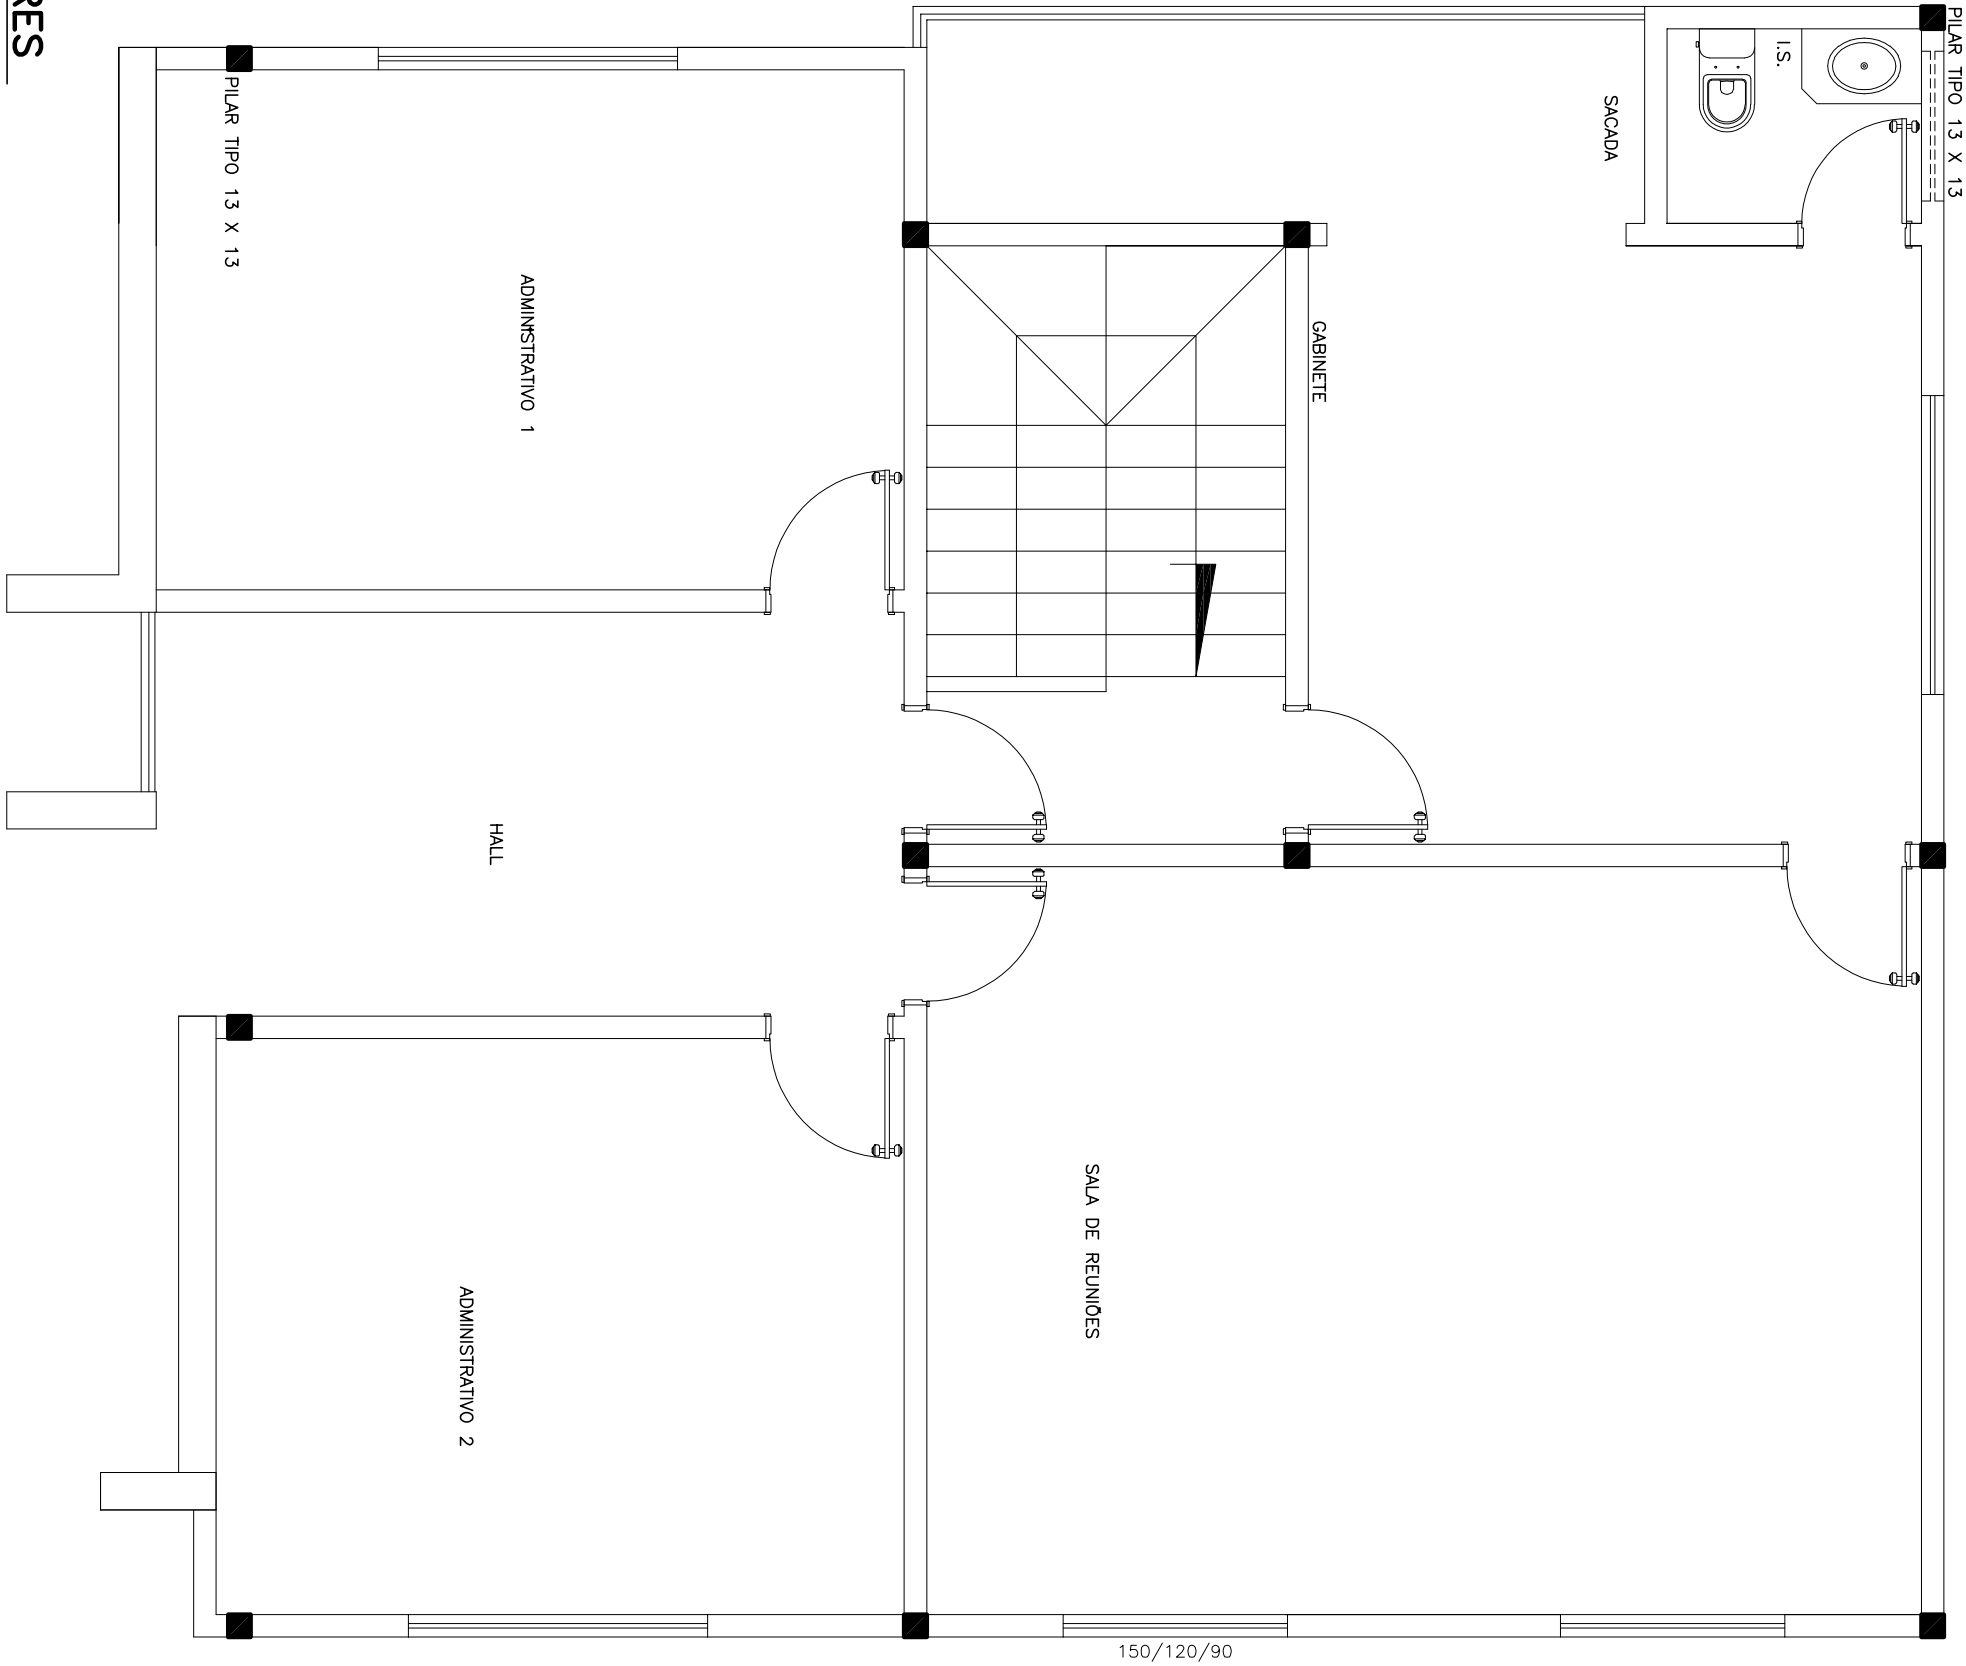


DISTRIBUIÇÃO DOS PILARES

1:50

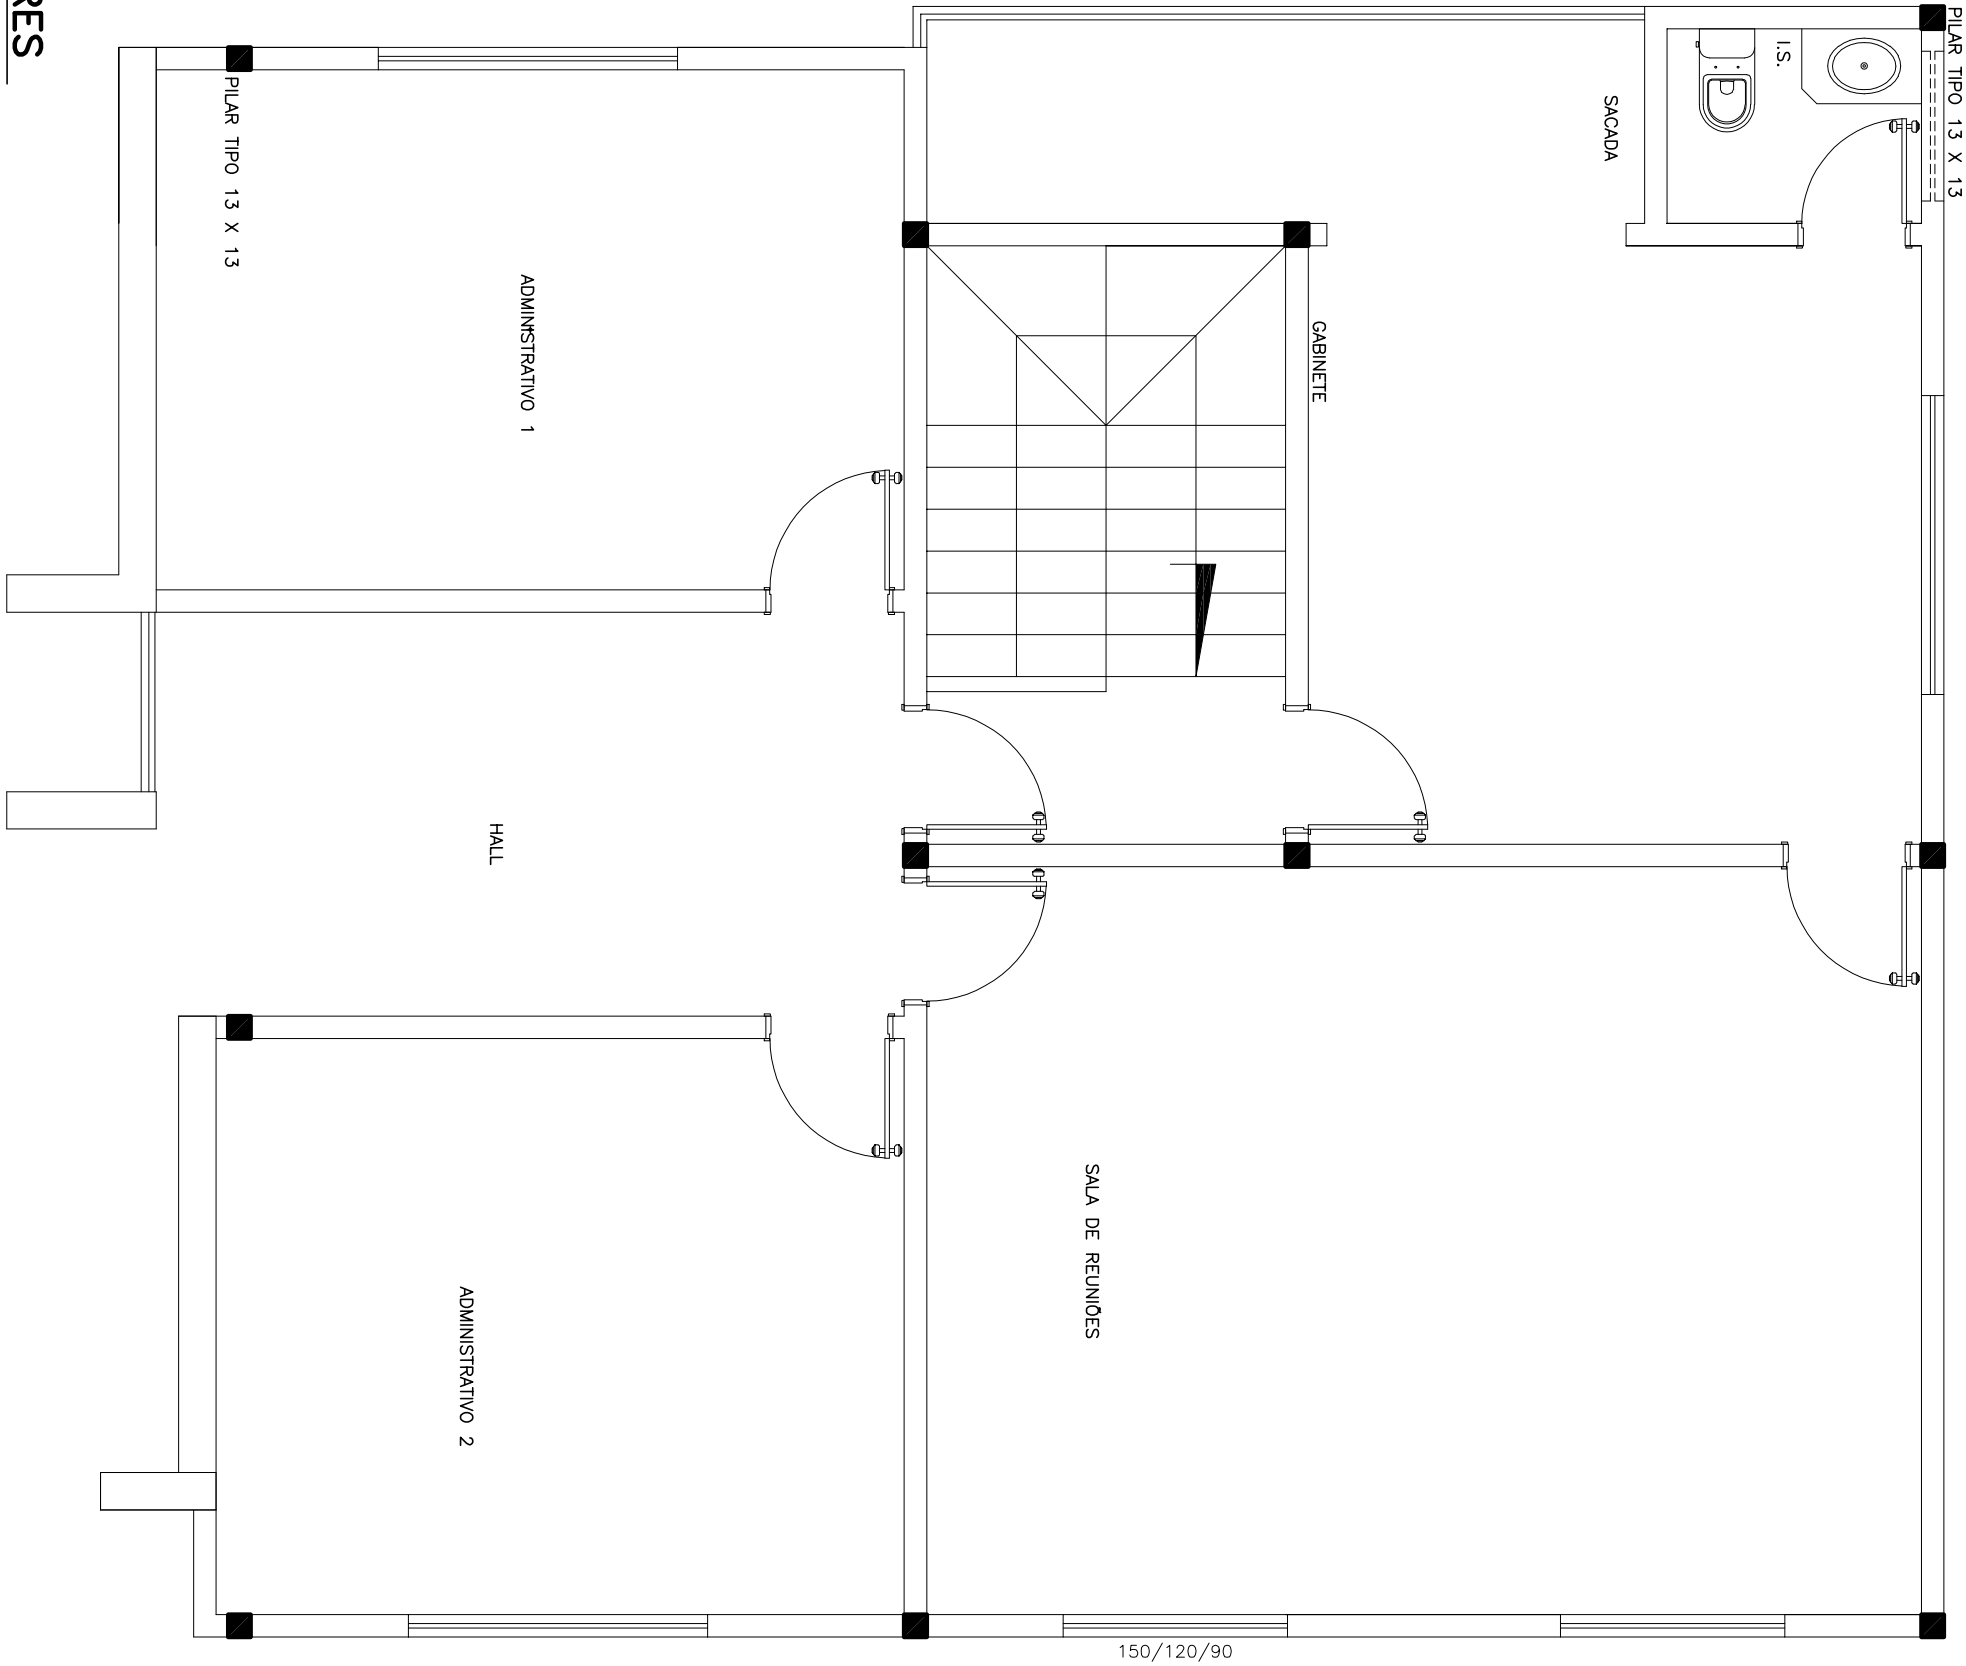

DISTRIBUIÇÃO ELÉTRICA

1:50

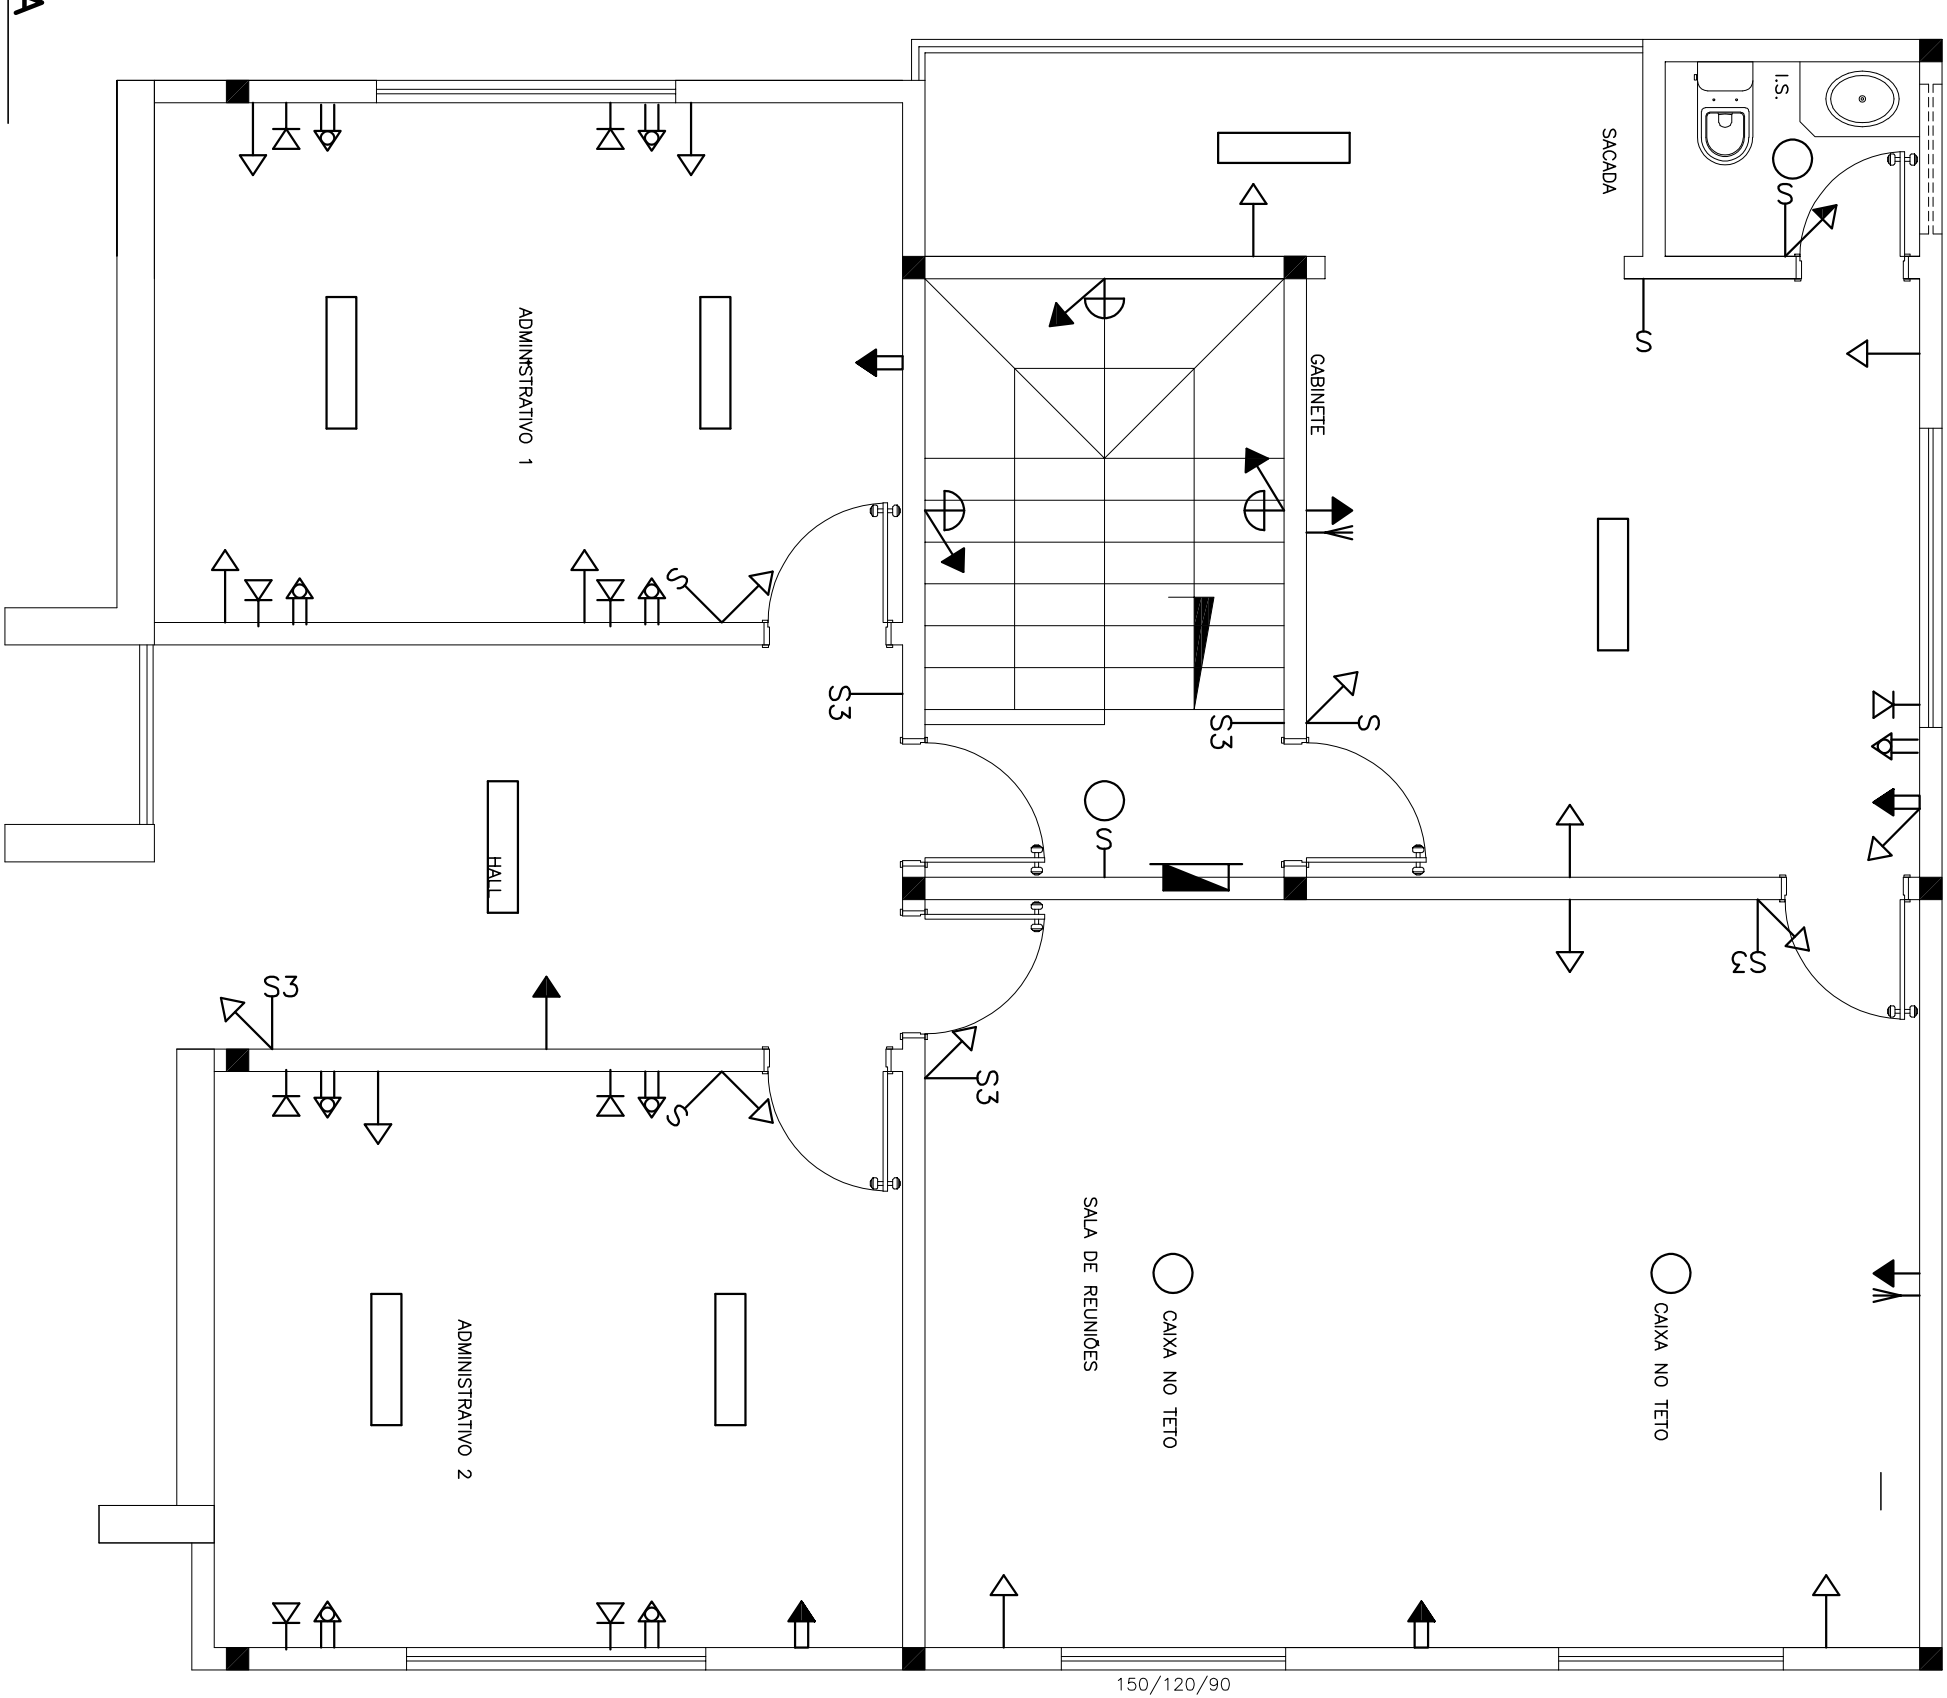

DISTRIBUIÇÃO ELÉTRICA

1:50

