



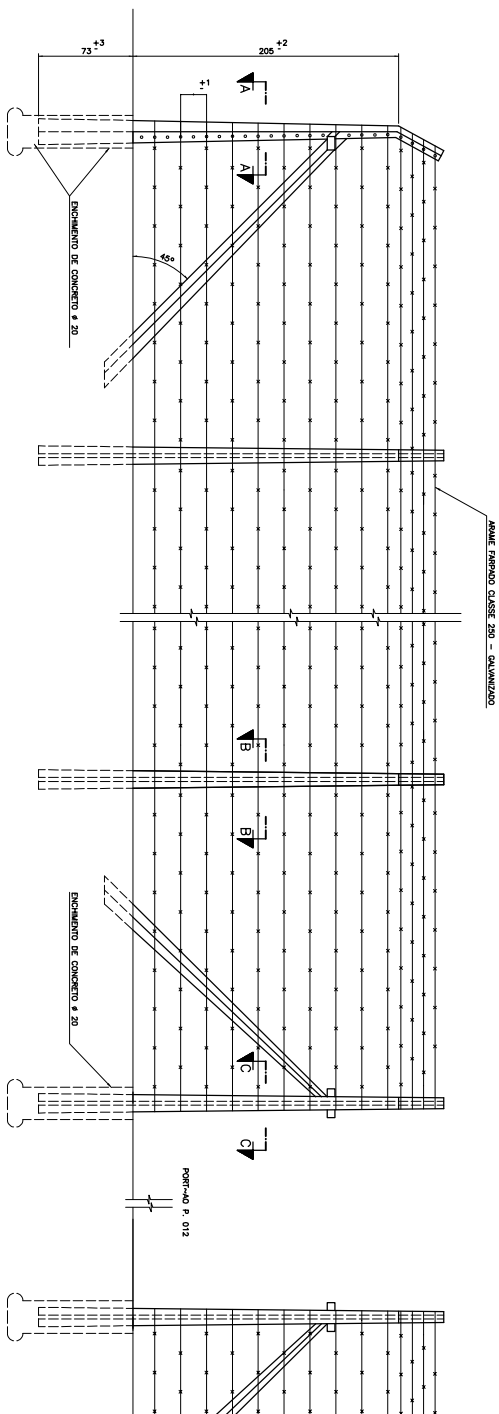


ELEVA'C~AO FRONTAL  
ESC. 1:20

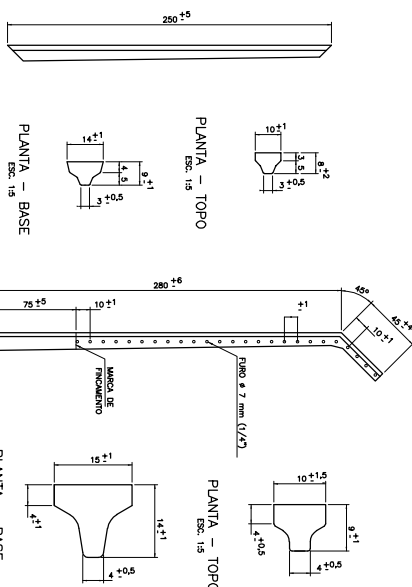


MOUR~AO DE ESCORA  
ESC. 1:20

MOUR~AO INTERMEDI'ARIC  
ESC. 1:20

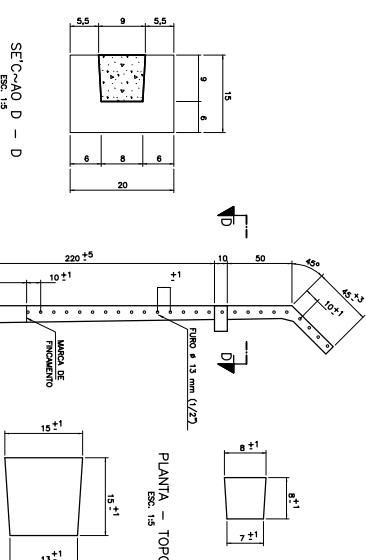

MOUR~AO DE AMARRA'C~AO  
ESC. 1:20

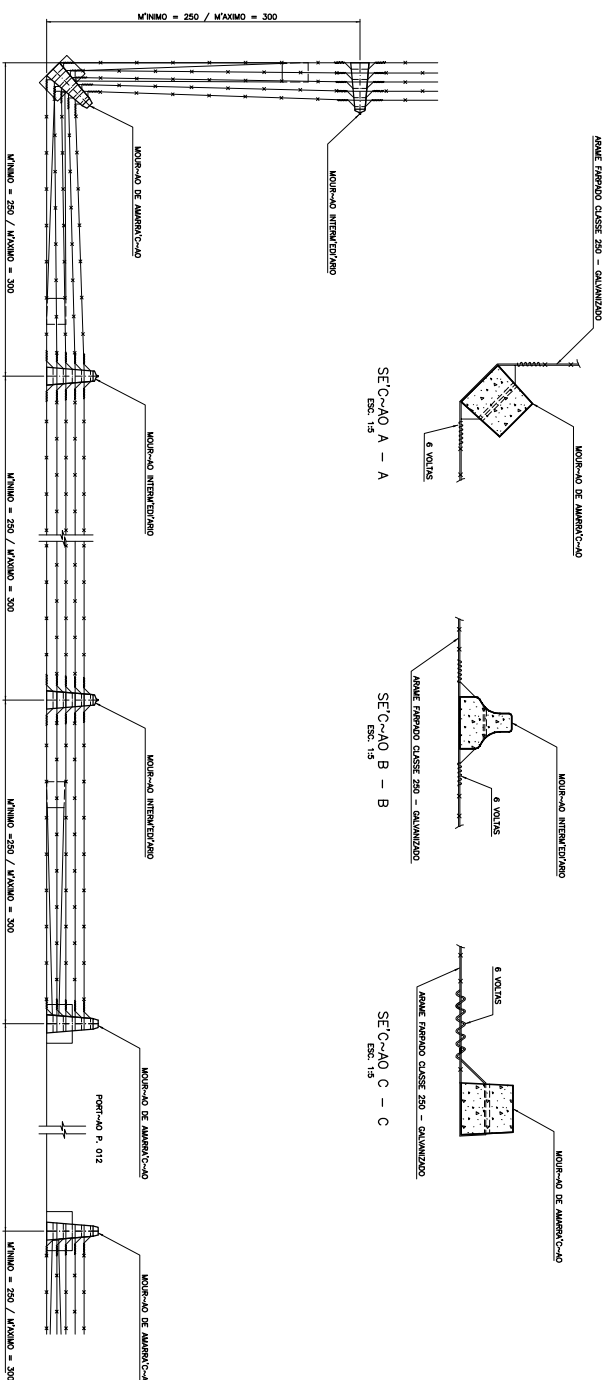

PLANTA  
ESC. 1:20

[illegible]