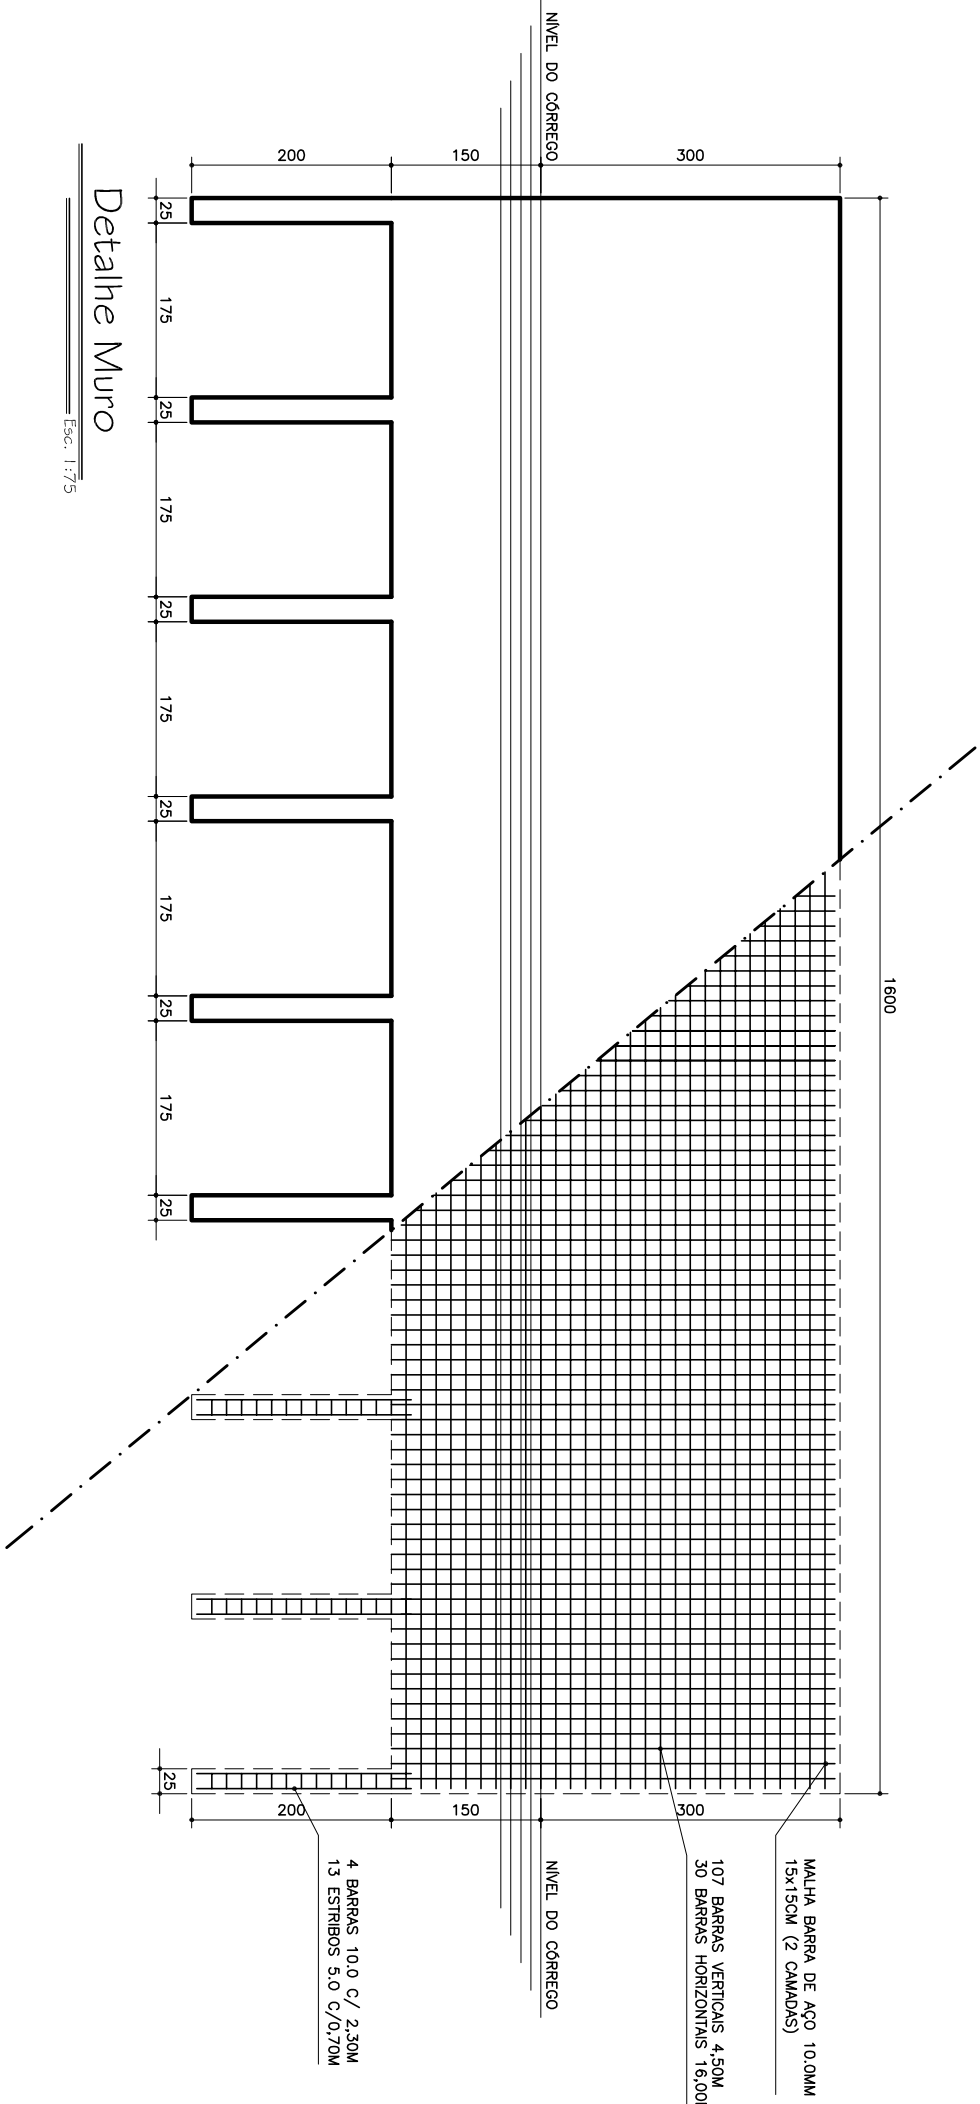
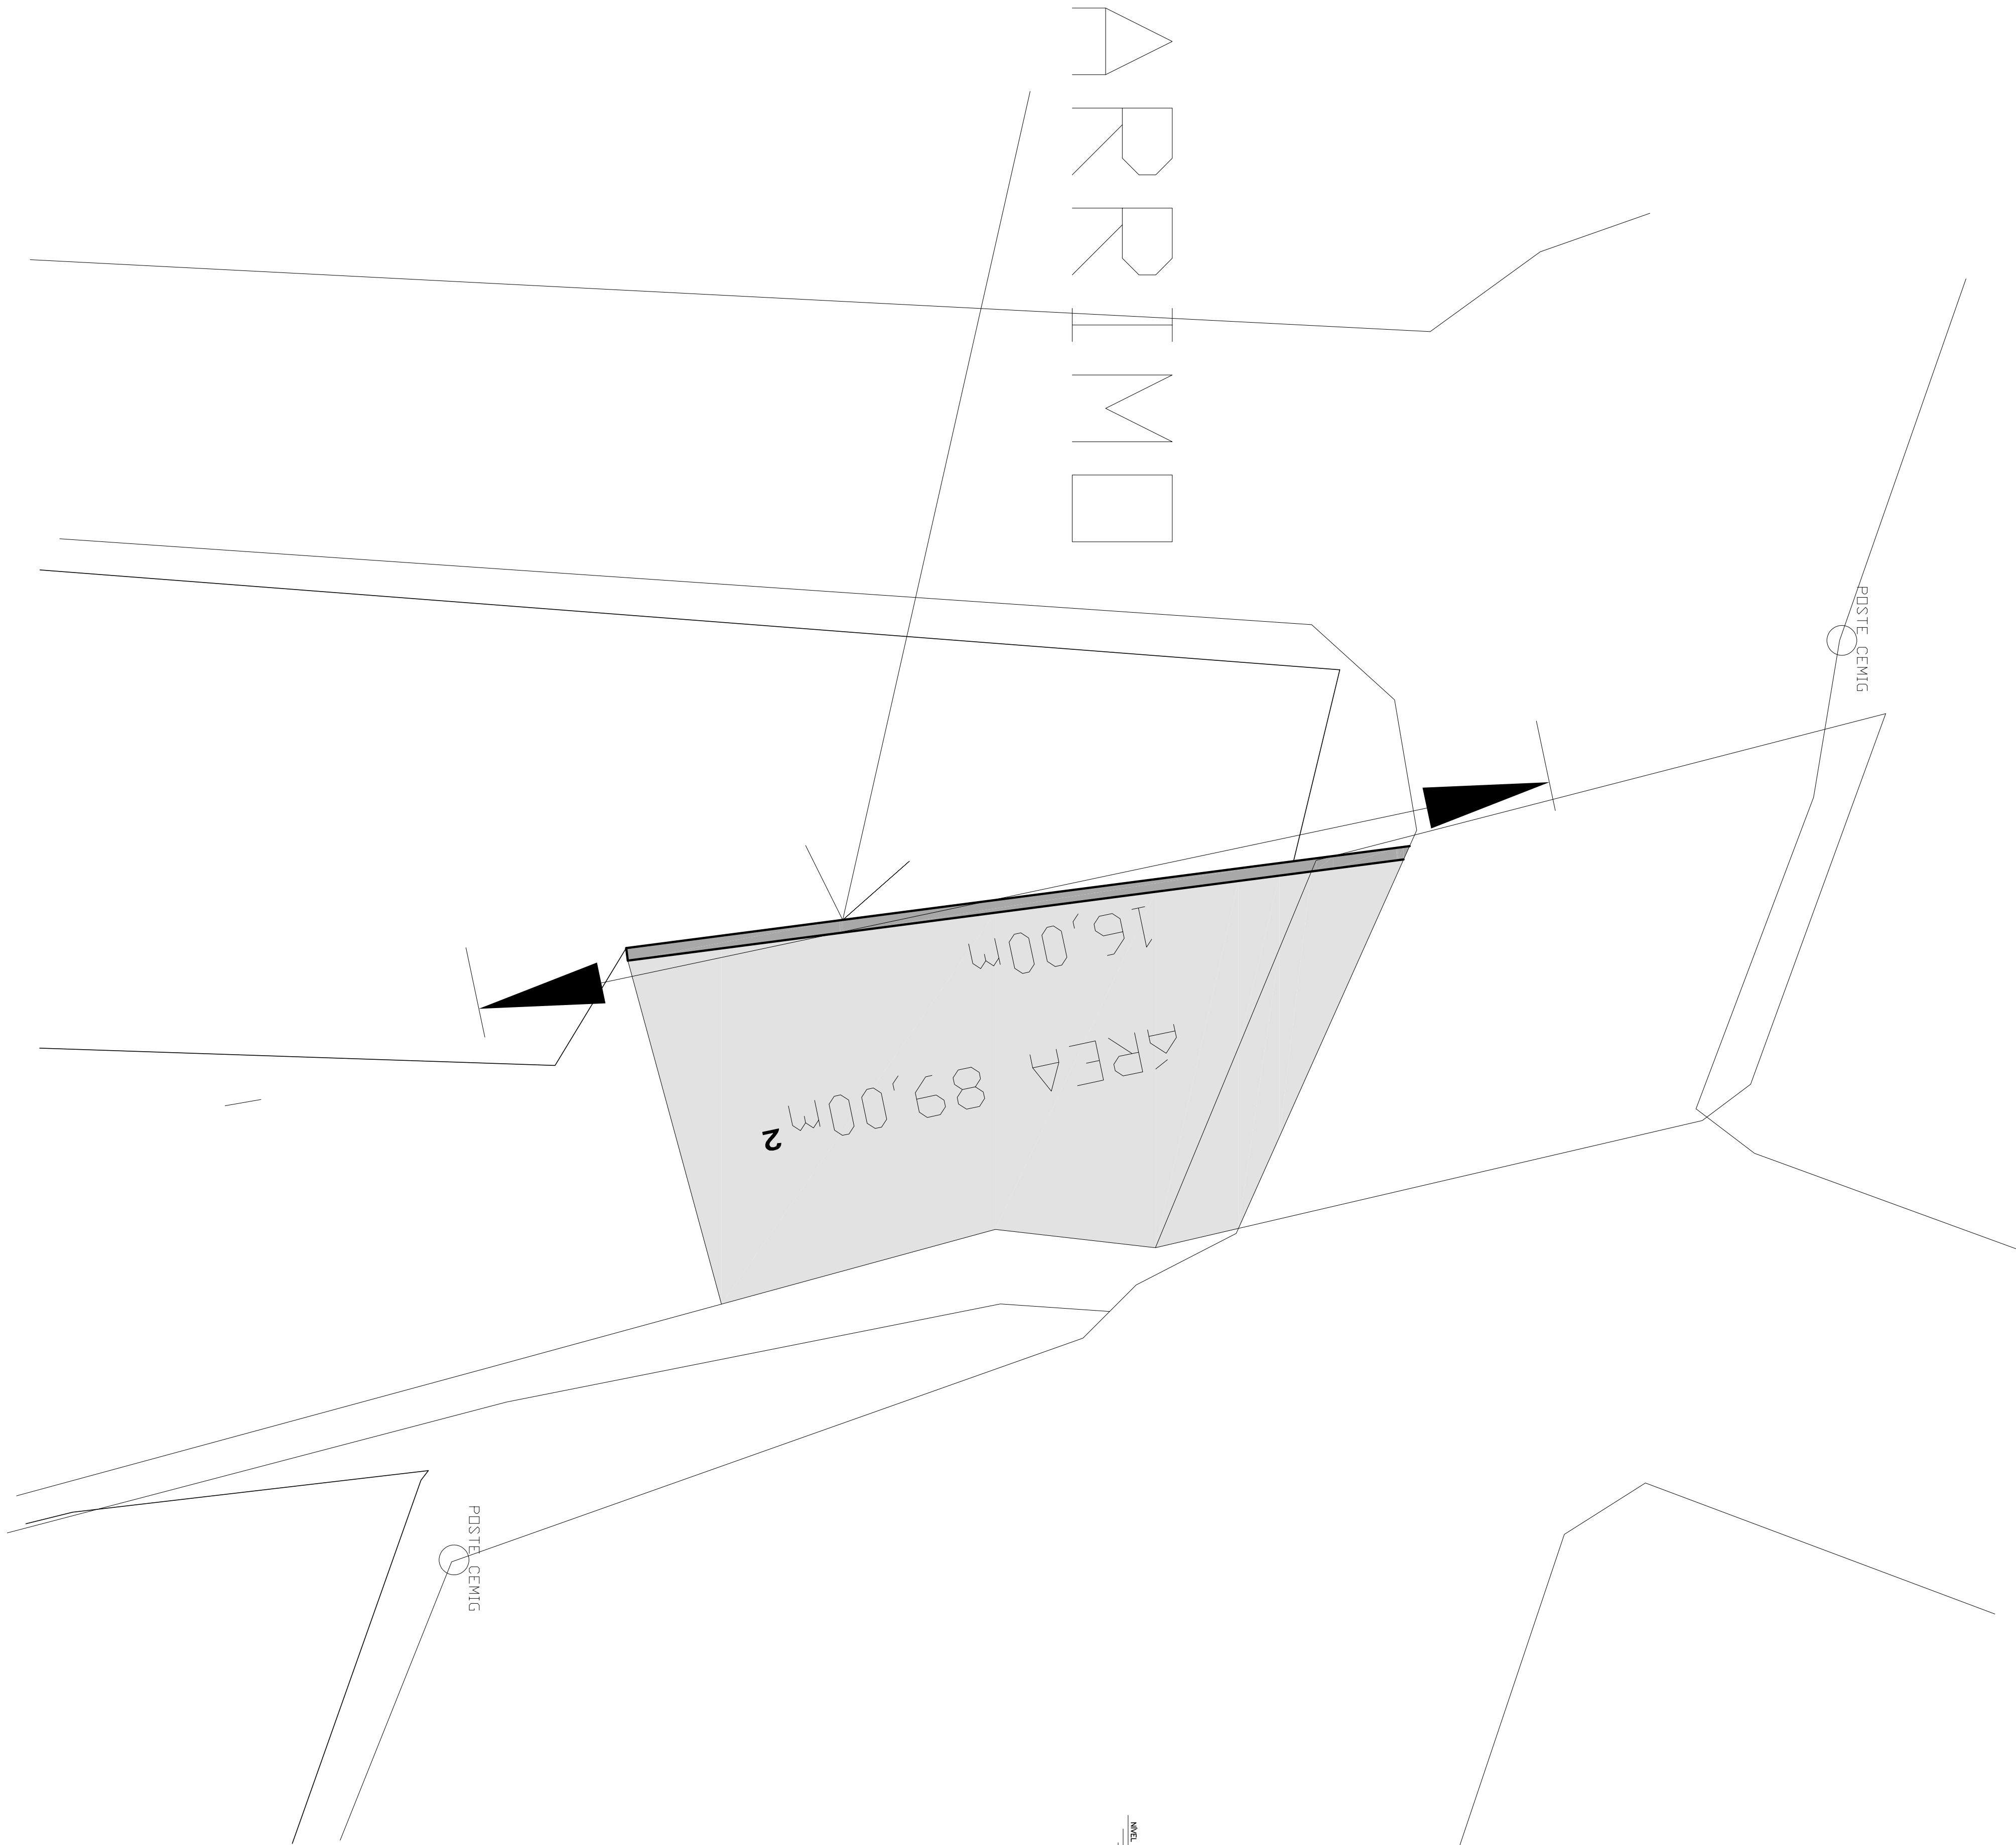


PROPRIETÁRIO:	MUNICÍPIO DE PASSABÉM
TÍTULO:	CONSTRUÇÃO DE MURO DE ARRIMO
RESPONSÁVEL TÉCNICO:	WEBERT ROBISON RIBEIRO
CREA:	103.996/D
PROJETO	
DETALHES:	PLANTA E DETALHES
USO:	PÚBLICO
TÍTULO:	CONSTRUÇÃO DE MURO DE ARRIMO CÔRREGO FUNDO
ENDEREÇO:	PRAÇA SÃO JOSÉ
FOLHA:	01/01
ARQ	