
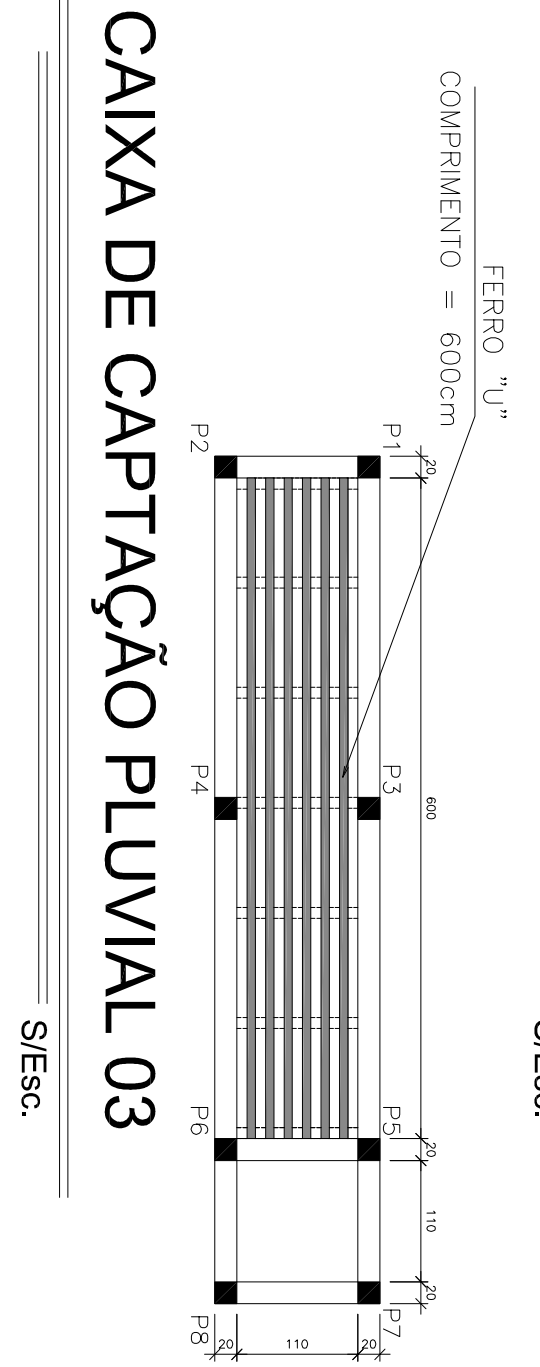
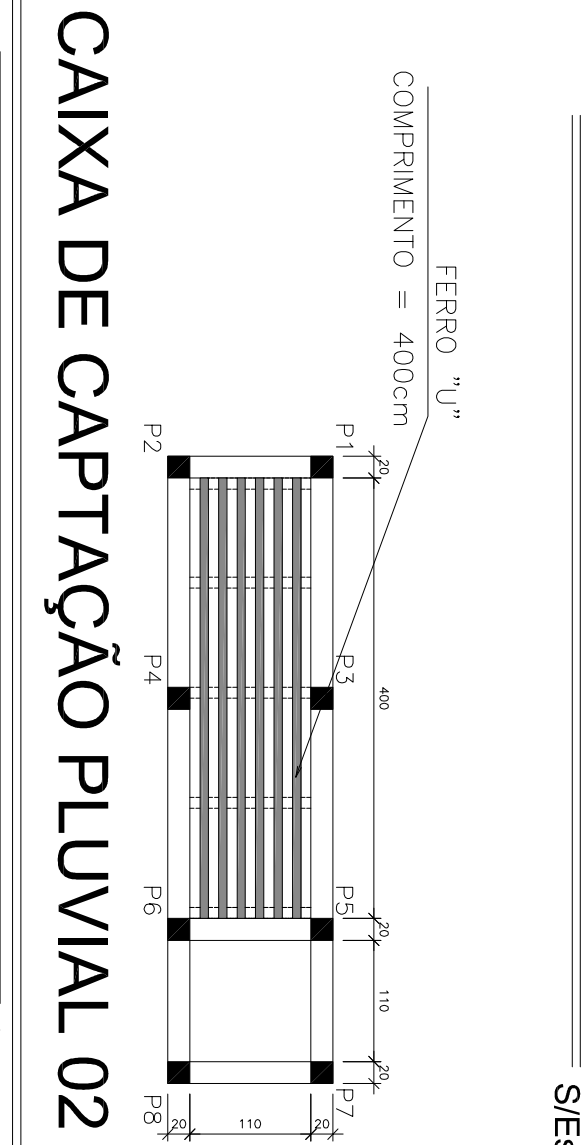
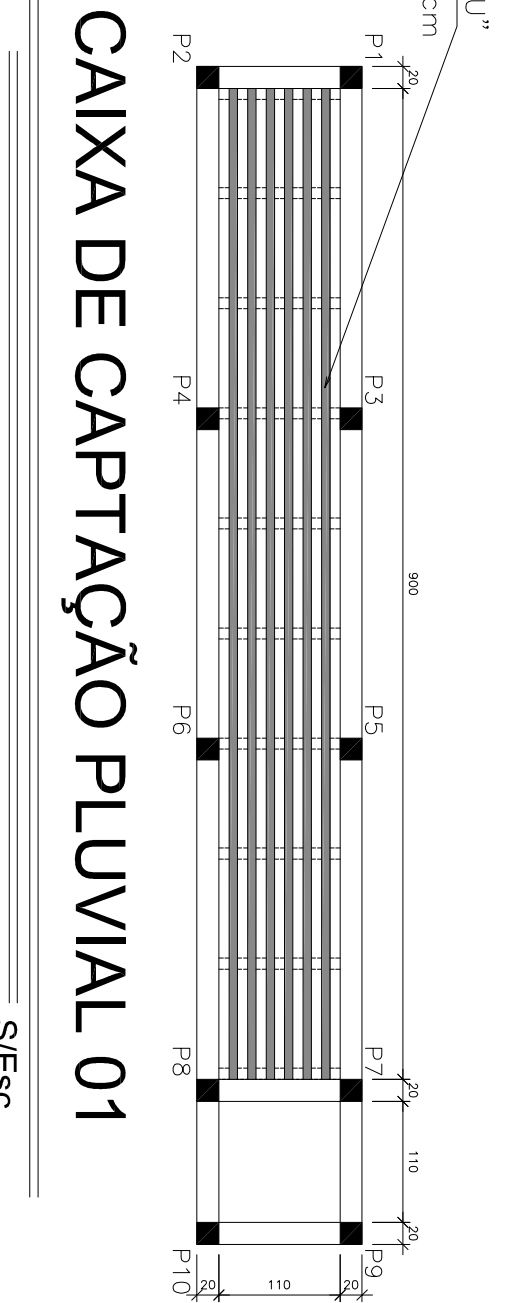


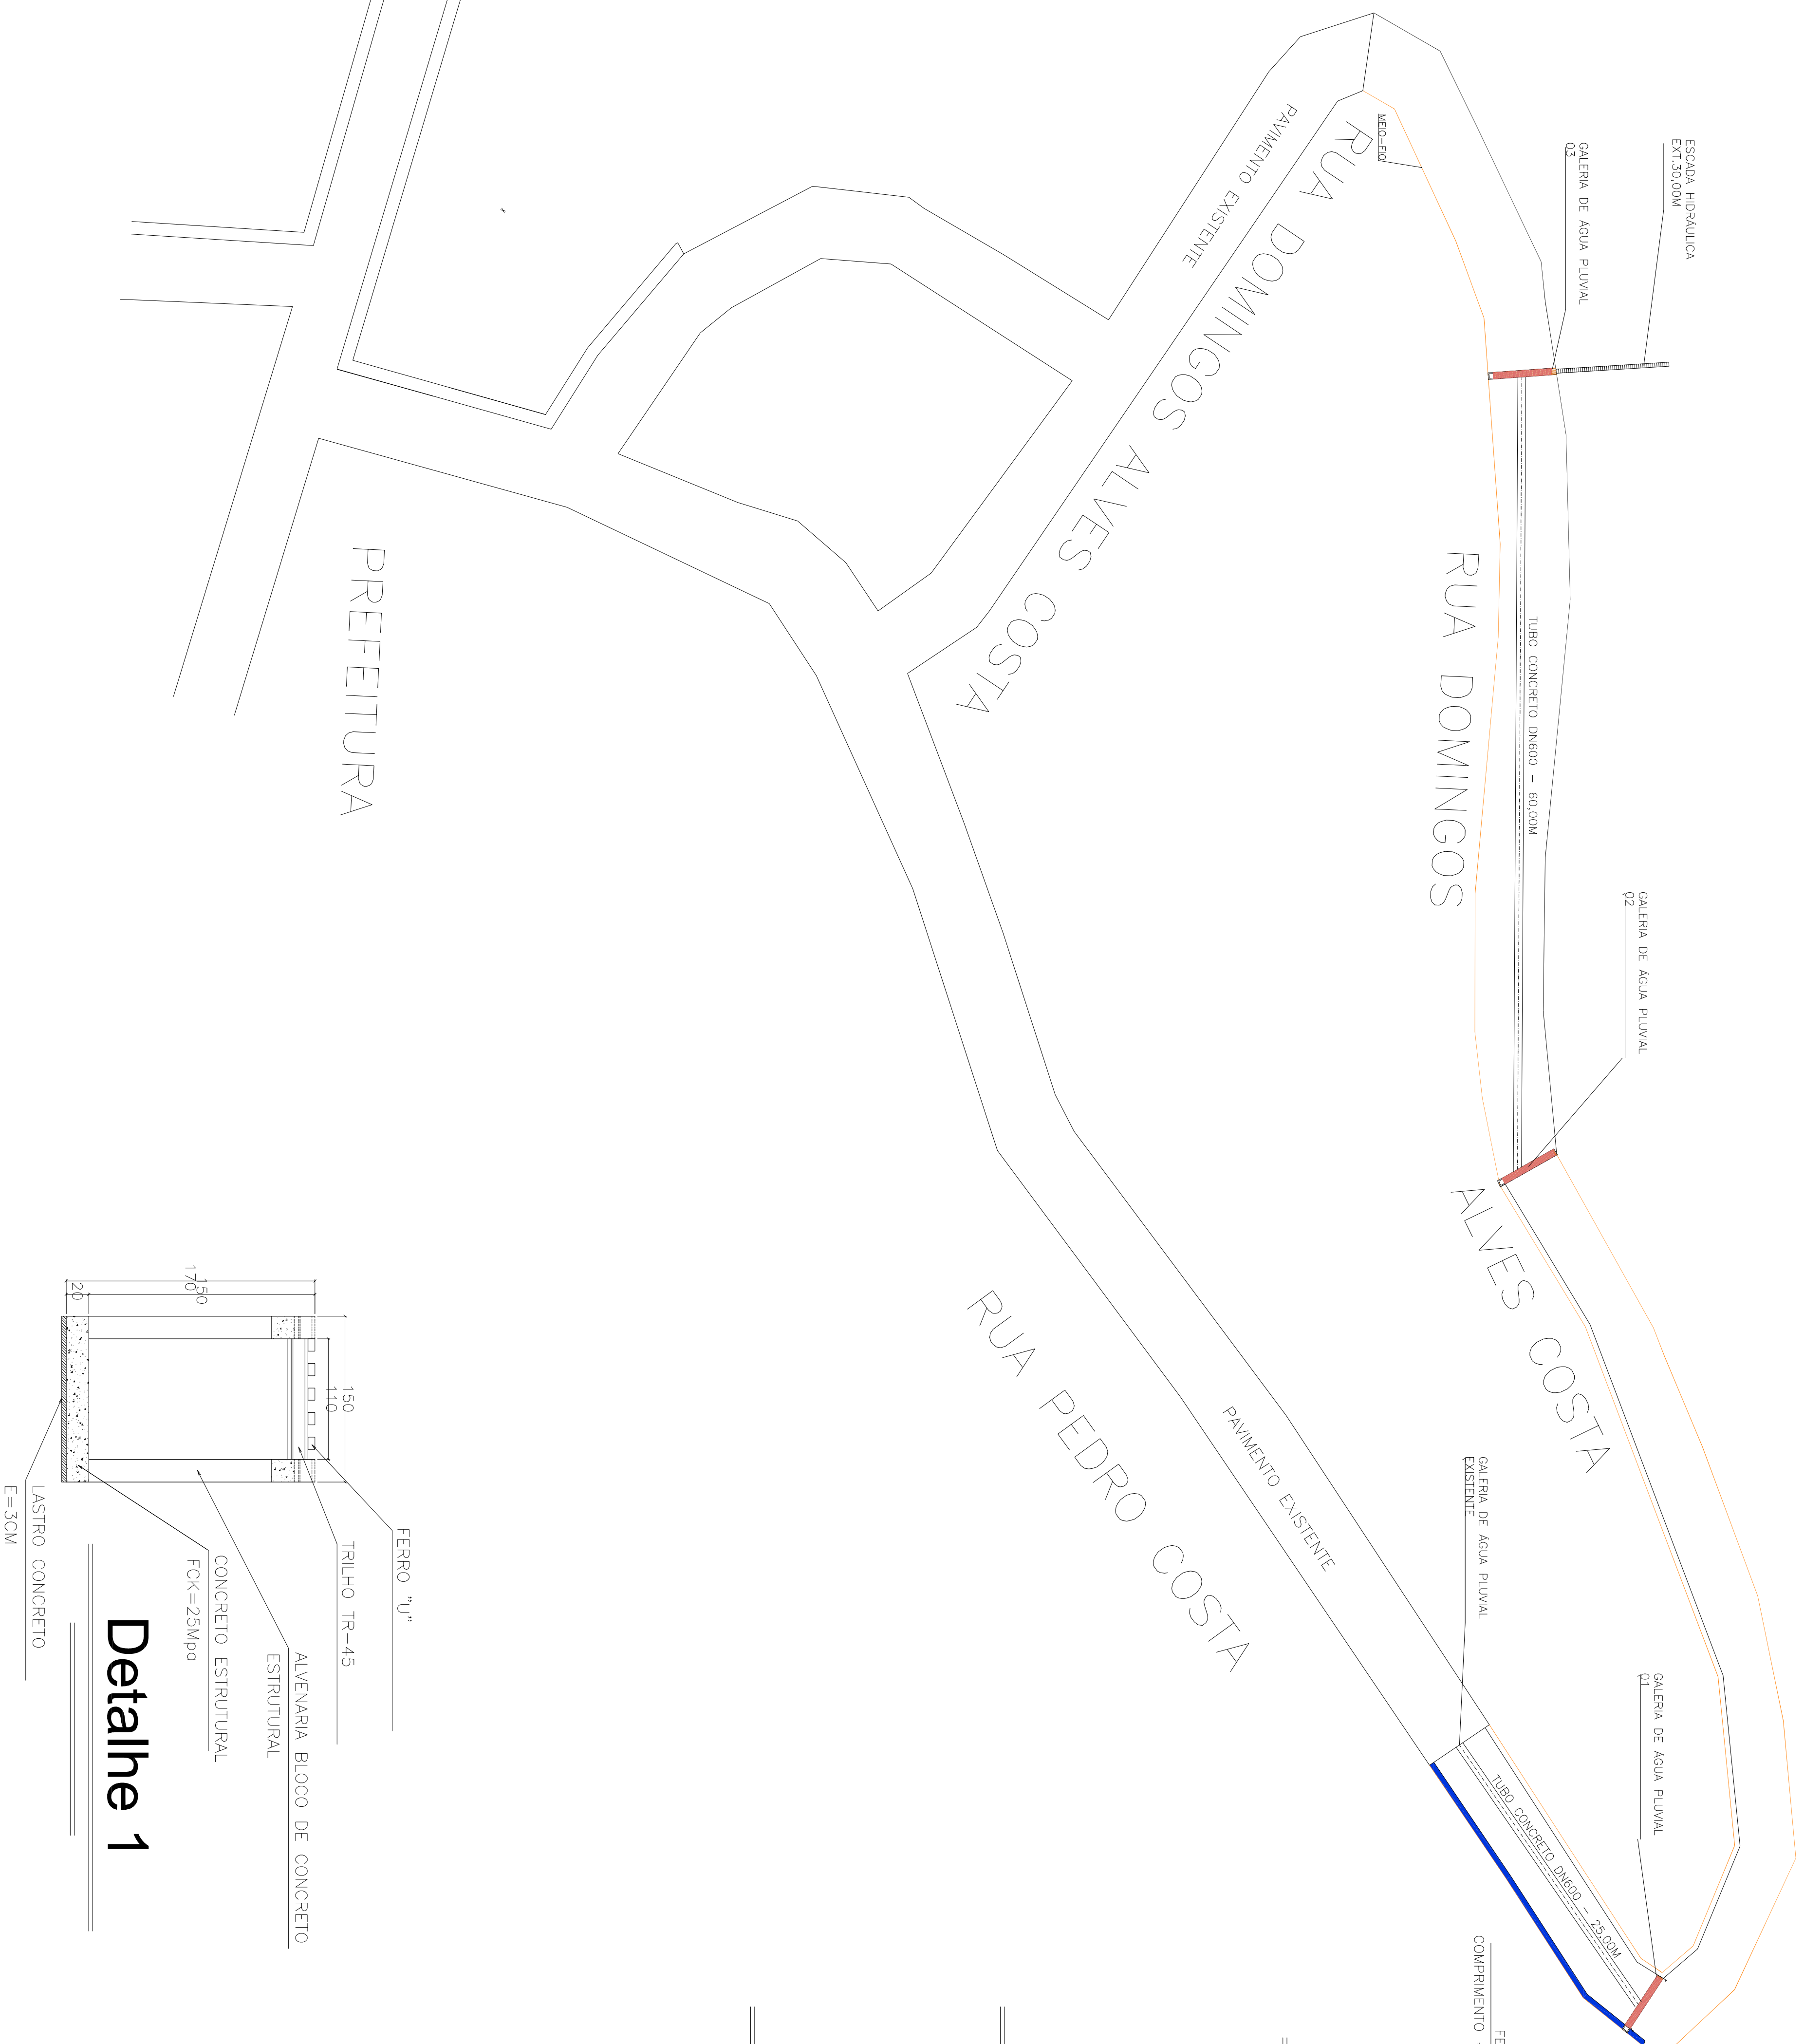

PROPRIETARIO:										PREFEITURA MUNICIPAL DE PASSABÊM									
RESPONSÁVEL TÉCNICO:										ADM: 2017-2020									
CREA: 103.996/D																			
PROJETO										WEBERT ROBISON RIBEIRO									
DETALHES:										PLANTA E CORTES									
PÚBLICO																			
TÍTULO: DRENAGEM DA R. PEDRO COSTA e DOMINGOS A. COSTA																			
BAIRRO:		CENTRO		CODIGO:		QUARTERÃO:		LOTE:		FOLHA:									
CIDADE: PASSABÊM-MG				ÍNDICE IPTU:		01 / 01				AFO									